


RESIDENCE  
**WEGA**  
GOSSELDANGE

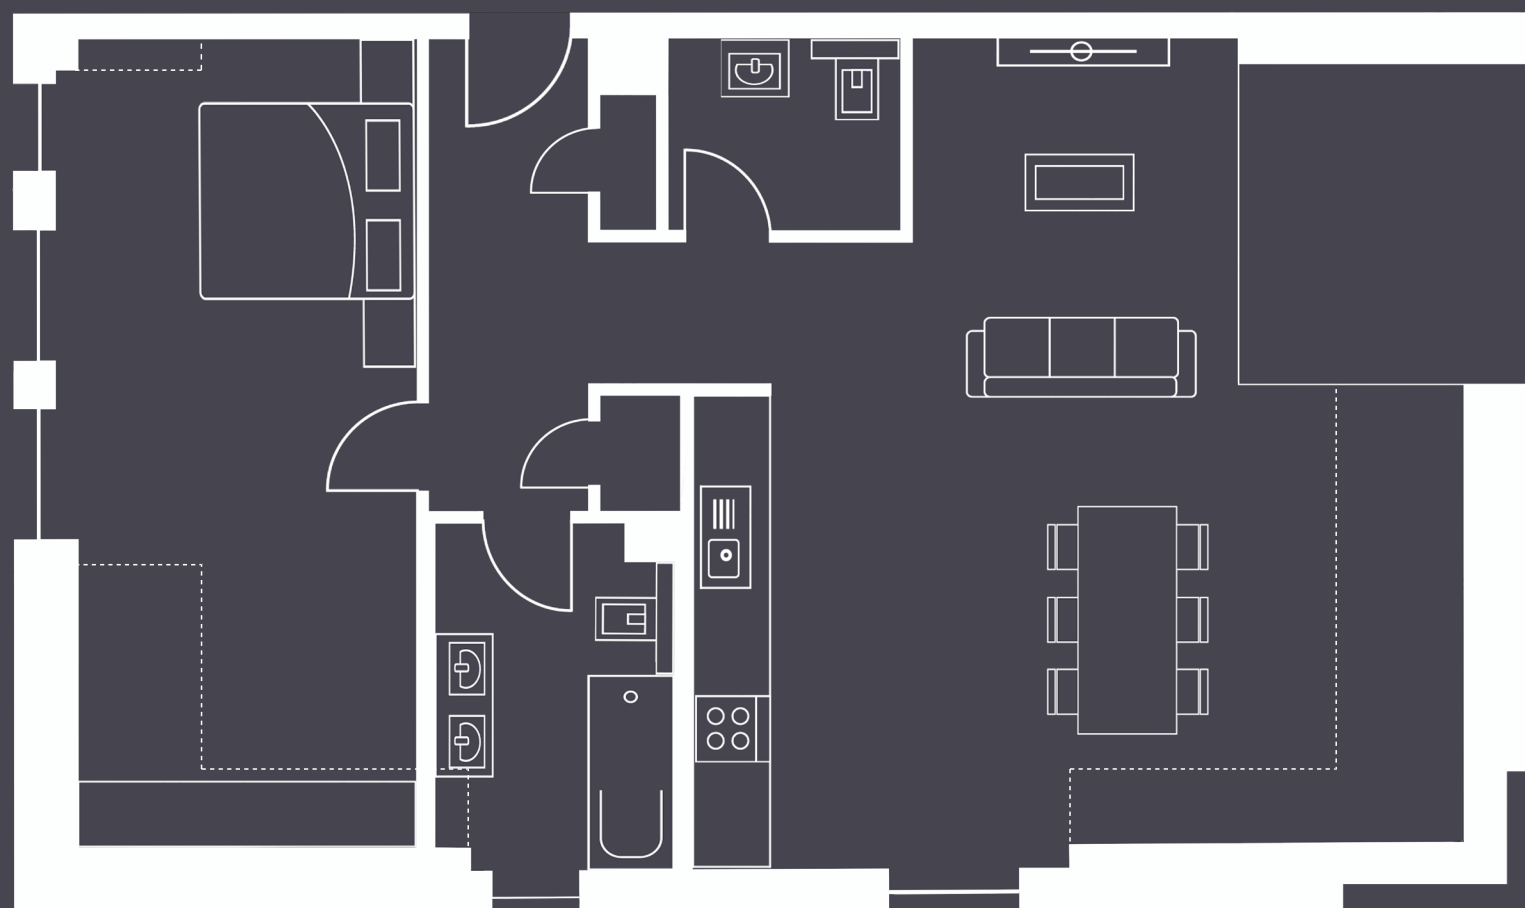

*Appartement*

**B.3.7**

*Situation*



**Appartement**

**B.3.7**

Etage

3

**Surface**

Chambre

21,9 m<sup>2</sup>

Sejour

41,8 m<sup>2</sup>

Salle de bain

6,8 m<sup>2</sup>

Hall

8,4 m<sup>2</sup>

WC

3,7 m<sup>2</sup>

Débaras

0,8 m<sup>2</sup>

Terrasse

8,1 m<sup>2</sup>

Cave

7,4 m<sup>2</sup>

Surface totale

87,0 m<sup>2</sup>

Surface < 2m

14,5 m<sup>2</sup>