


RESIDENCE
WEGA

GOSSELDANGE

Appartement

A.1.3

Situation

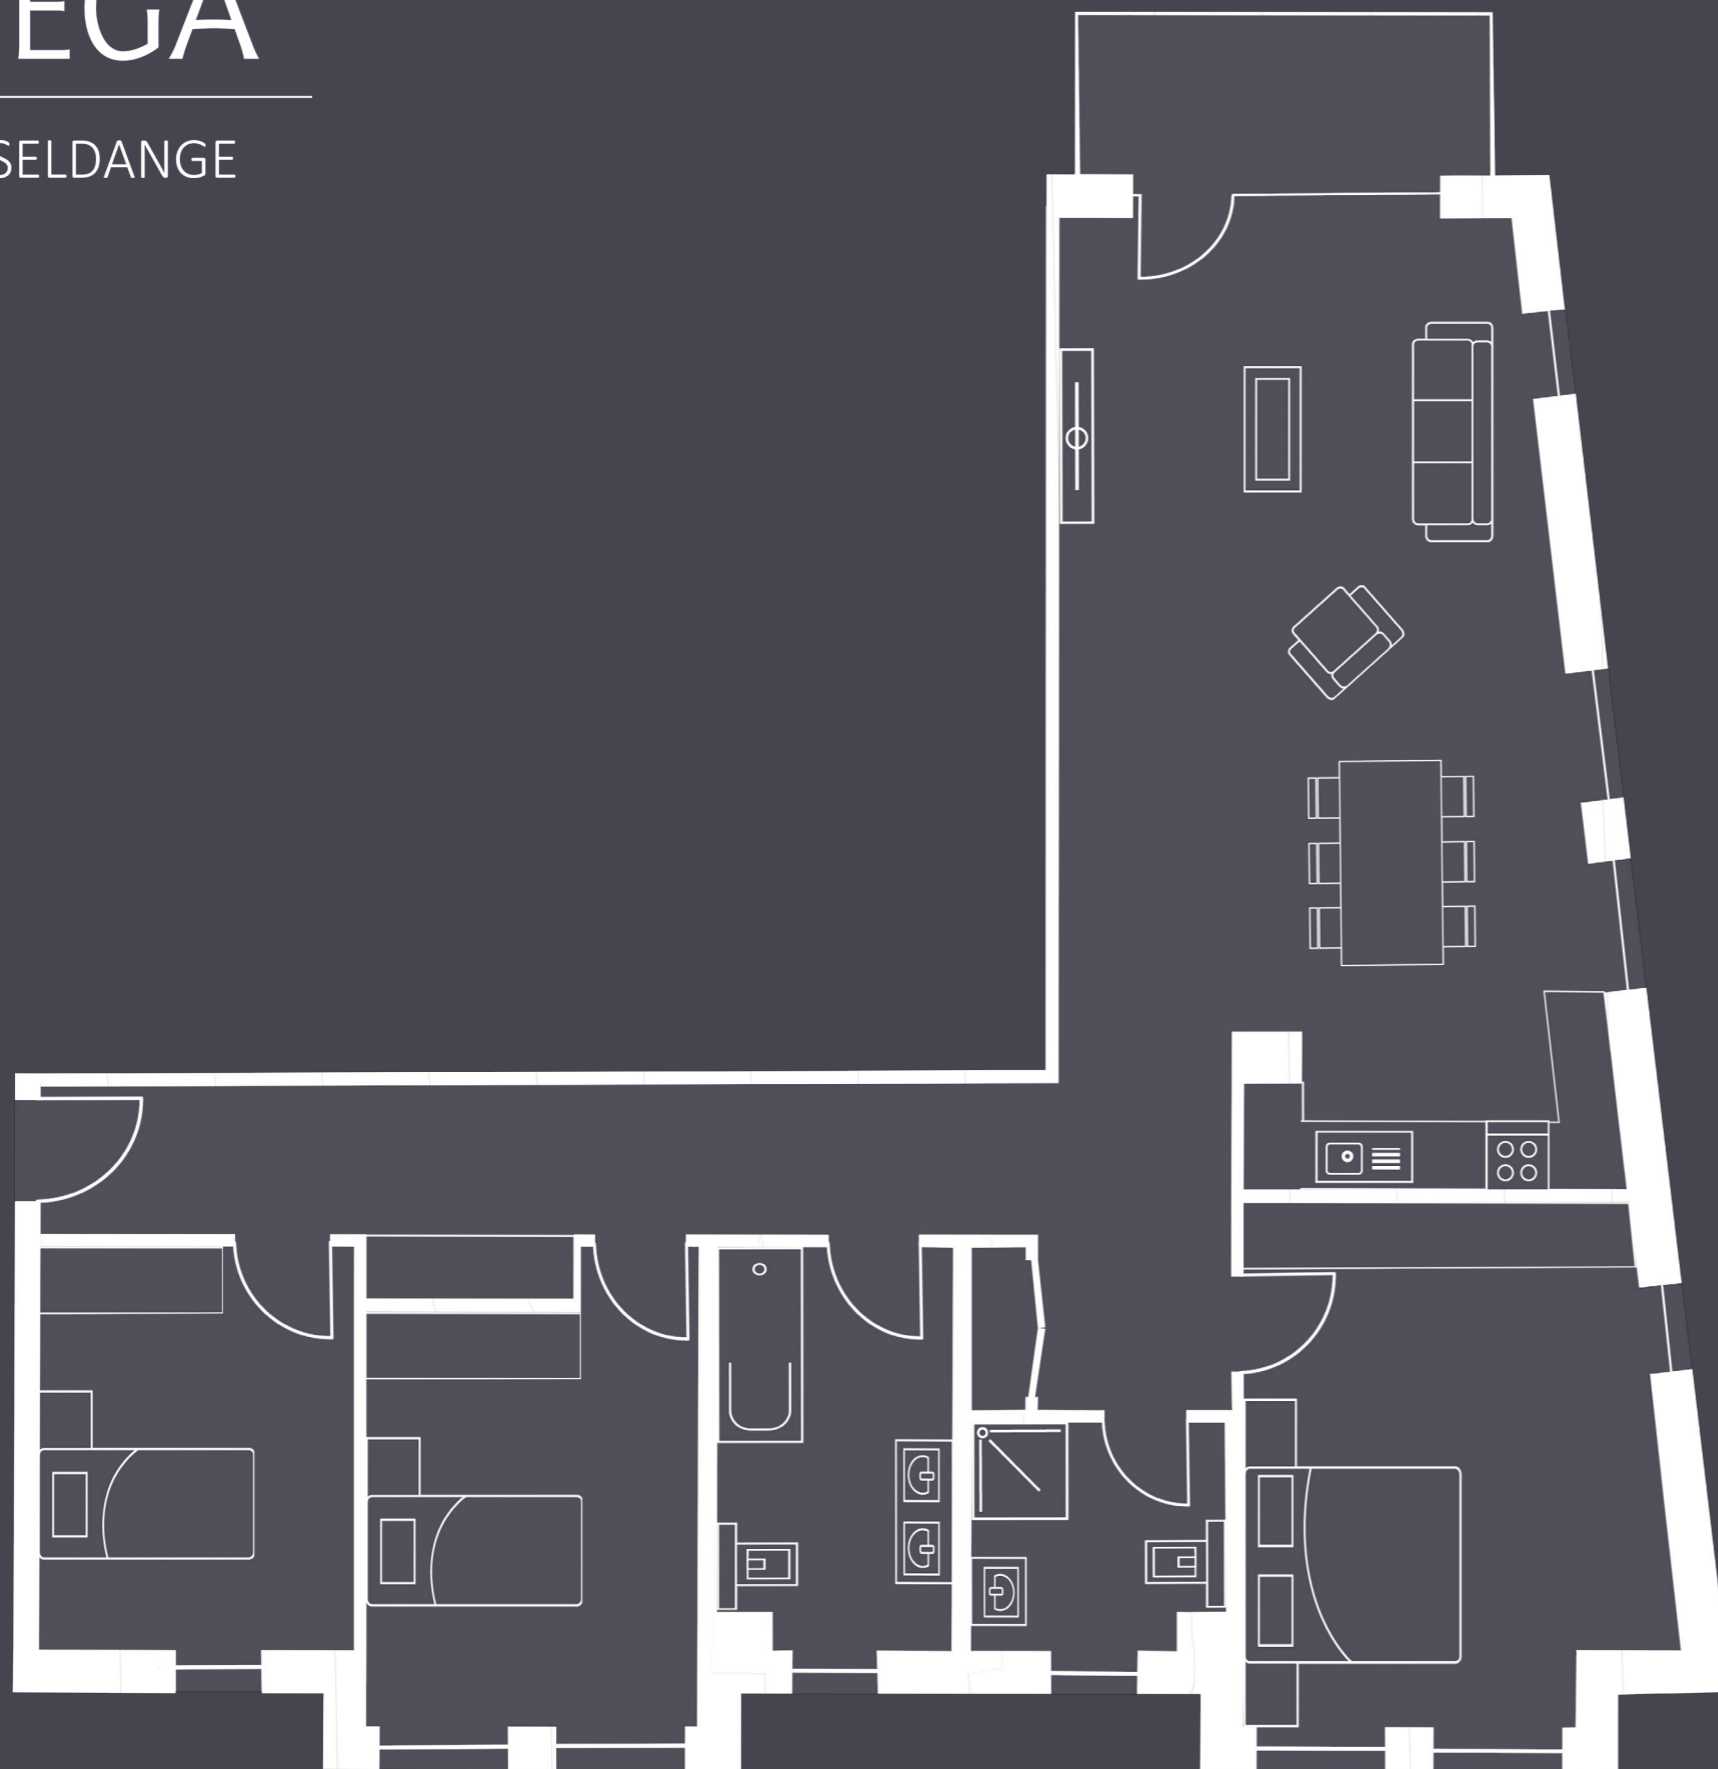

Appartement A.1.3
Etage 1

Surface	
Chambre 1	18,1 m ²
Chambre 2	12,5 m ²
Chambre 3	10,9 m ²
Sejour	40,7 m ²
Salle de bain	8,0 m ²
Salle de douche	4,8 m ²
Hall	19,6 m ²
Débarras	0,7 m ²
Balcon	5,6 m ²
Cave	7,5 m ²

Surface totale 119,7 m²